


План застройки площадки для проведения демонстрационного экзамена по стандартам Ворлдскиллс Россия по компетенции «Поварское дело»

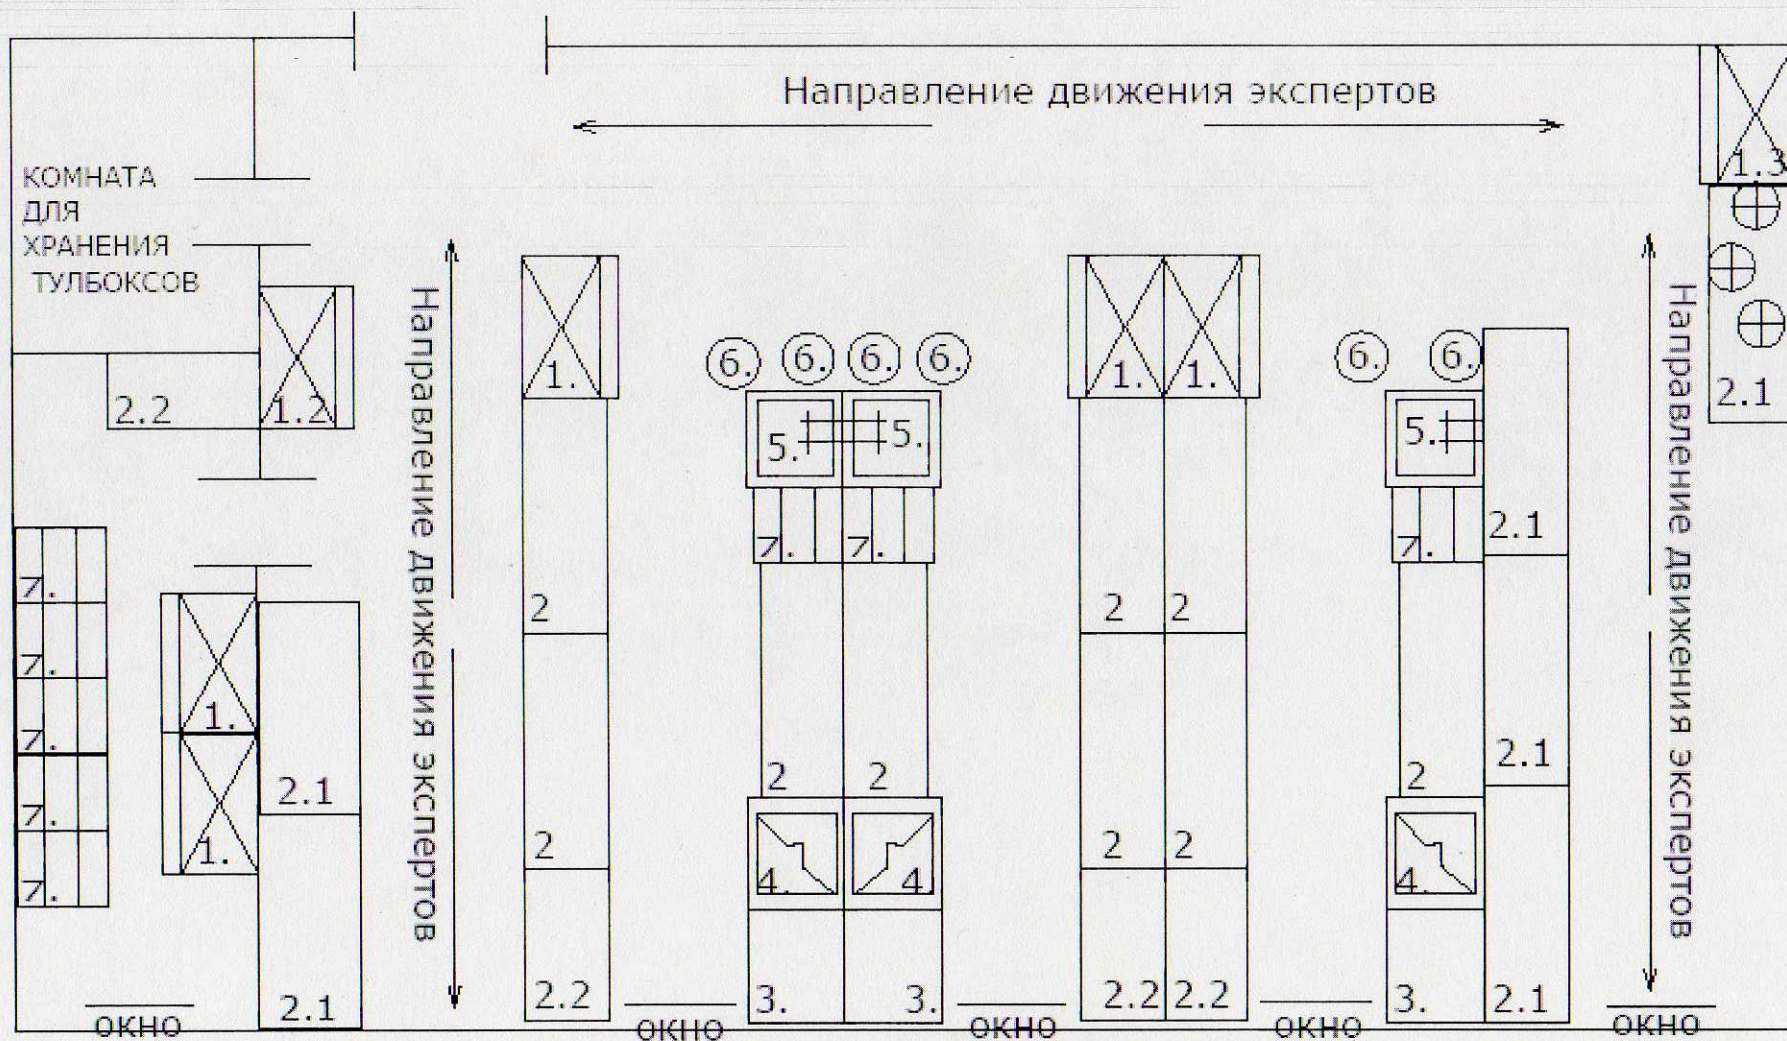

- 1.- Холодильный шкаф
- 1.2.- Морозильная камера
- 1.3.- Камера шоковой заморозки
- 2.- Стол производственный 1800x600x800
- 2.1.- Стол производственный 1500x600x800
- 2.2.- Стол производственный 900x600x800
- 3.- Пароконвектомат
- 4.- Плита индукционная (4 конфорки)
- 5.- Моечная ванна
- 6.- Мусорное ведро
- 7.- стеллаж для посуды и инвентаря
- ⊕ - Настольное электрооборудование

Директор БПОУ «ОРМК» 

Н.М. Гурбо